

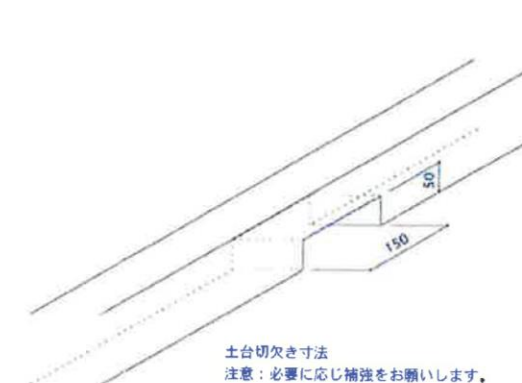


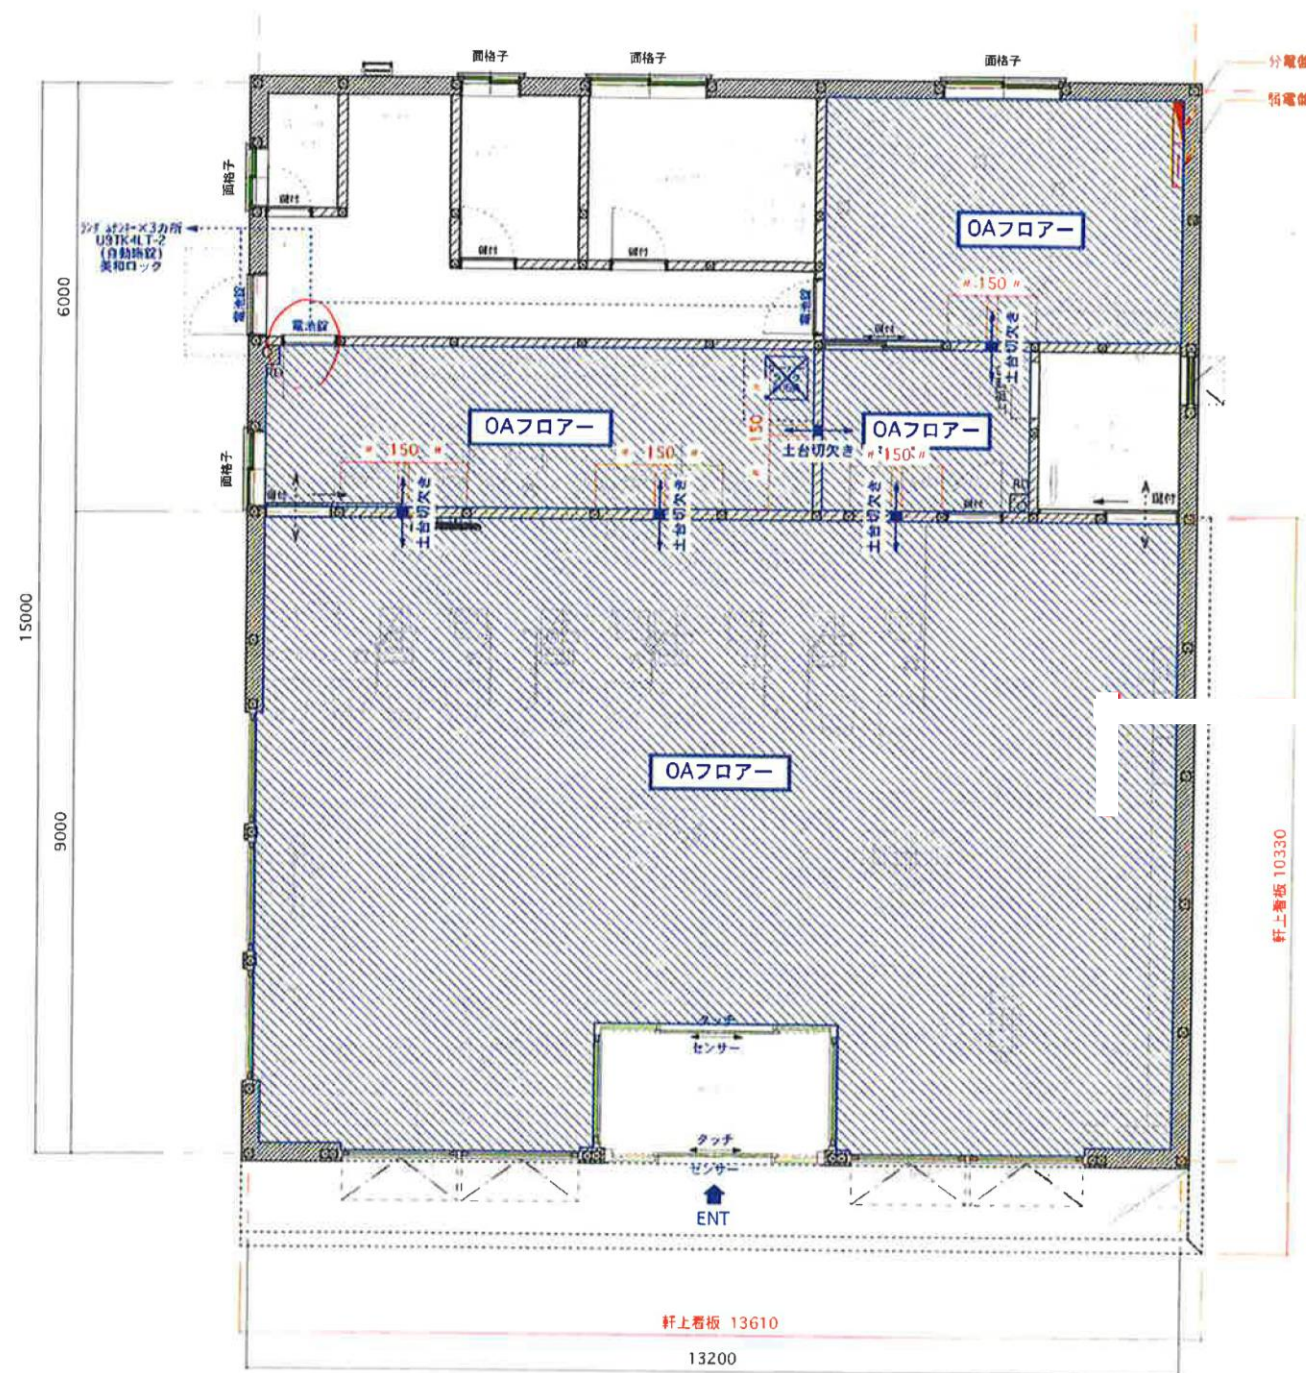

- 床
- ・引渡し時：モルタル金ゴテ
 - ・現在：OAフロアー+風除室（長尺シート）
 - ・原状回復：撤去

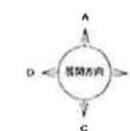

	床面積
売場	127.06㎡ (38.50坪)
バックヤード	17.46㎡ (5.29坪)
事務所	43.71㎡ (13.25坪)
合計	188.23㎡ (57.04坪)

TITLE ドコモショップ旭川カムイ店	DATE 2010.11.15
床伏図	SCALE 1/100
兼松コミュニケーションズ 株式会社	NO. 03-2



区 画
551.71㎡ / 00.00坪
CH=2600 ±15
●SUBJECT:
ドコモショップ 旭川カムイ店

- 壁・サッシ・風除室
- ・引渡し時：① ■ 軽鉄+PB貼
②サッシとガラス 取り付けまで
③ ■ ■ ■ ■ 壁があったがC工事で造作
 - ・現在：間仕切り壁有 (■) クロス貼
一部壁なし (■ ■ ■)
 - ・原状回復：① ■ 軽鉄+PB貼
②サッシとガラス 残置
③ ■ ■ ■ ■ 部分 柱を残し撤去
- ※店内間仕切り壁 (■ ■ ■ ■) については、壁の中に柱があります。
- 兼松コミュニケーションズ様からは、どの程度までかご相談の意向が出ています。

alles
alles co.,ltd
Sapporo-city Japan

●No.


■天井


・引渡し時：軽鉄＋PB貼

・現在：ジプトン


・原状回復：撤去

→兼松コミュニケーションズ様は、毀損した部分を補修し残置したい要望です。

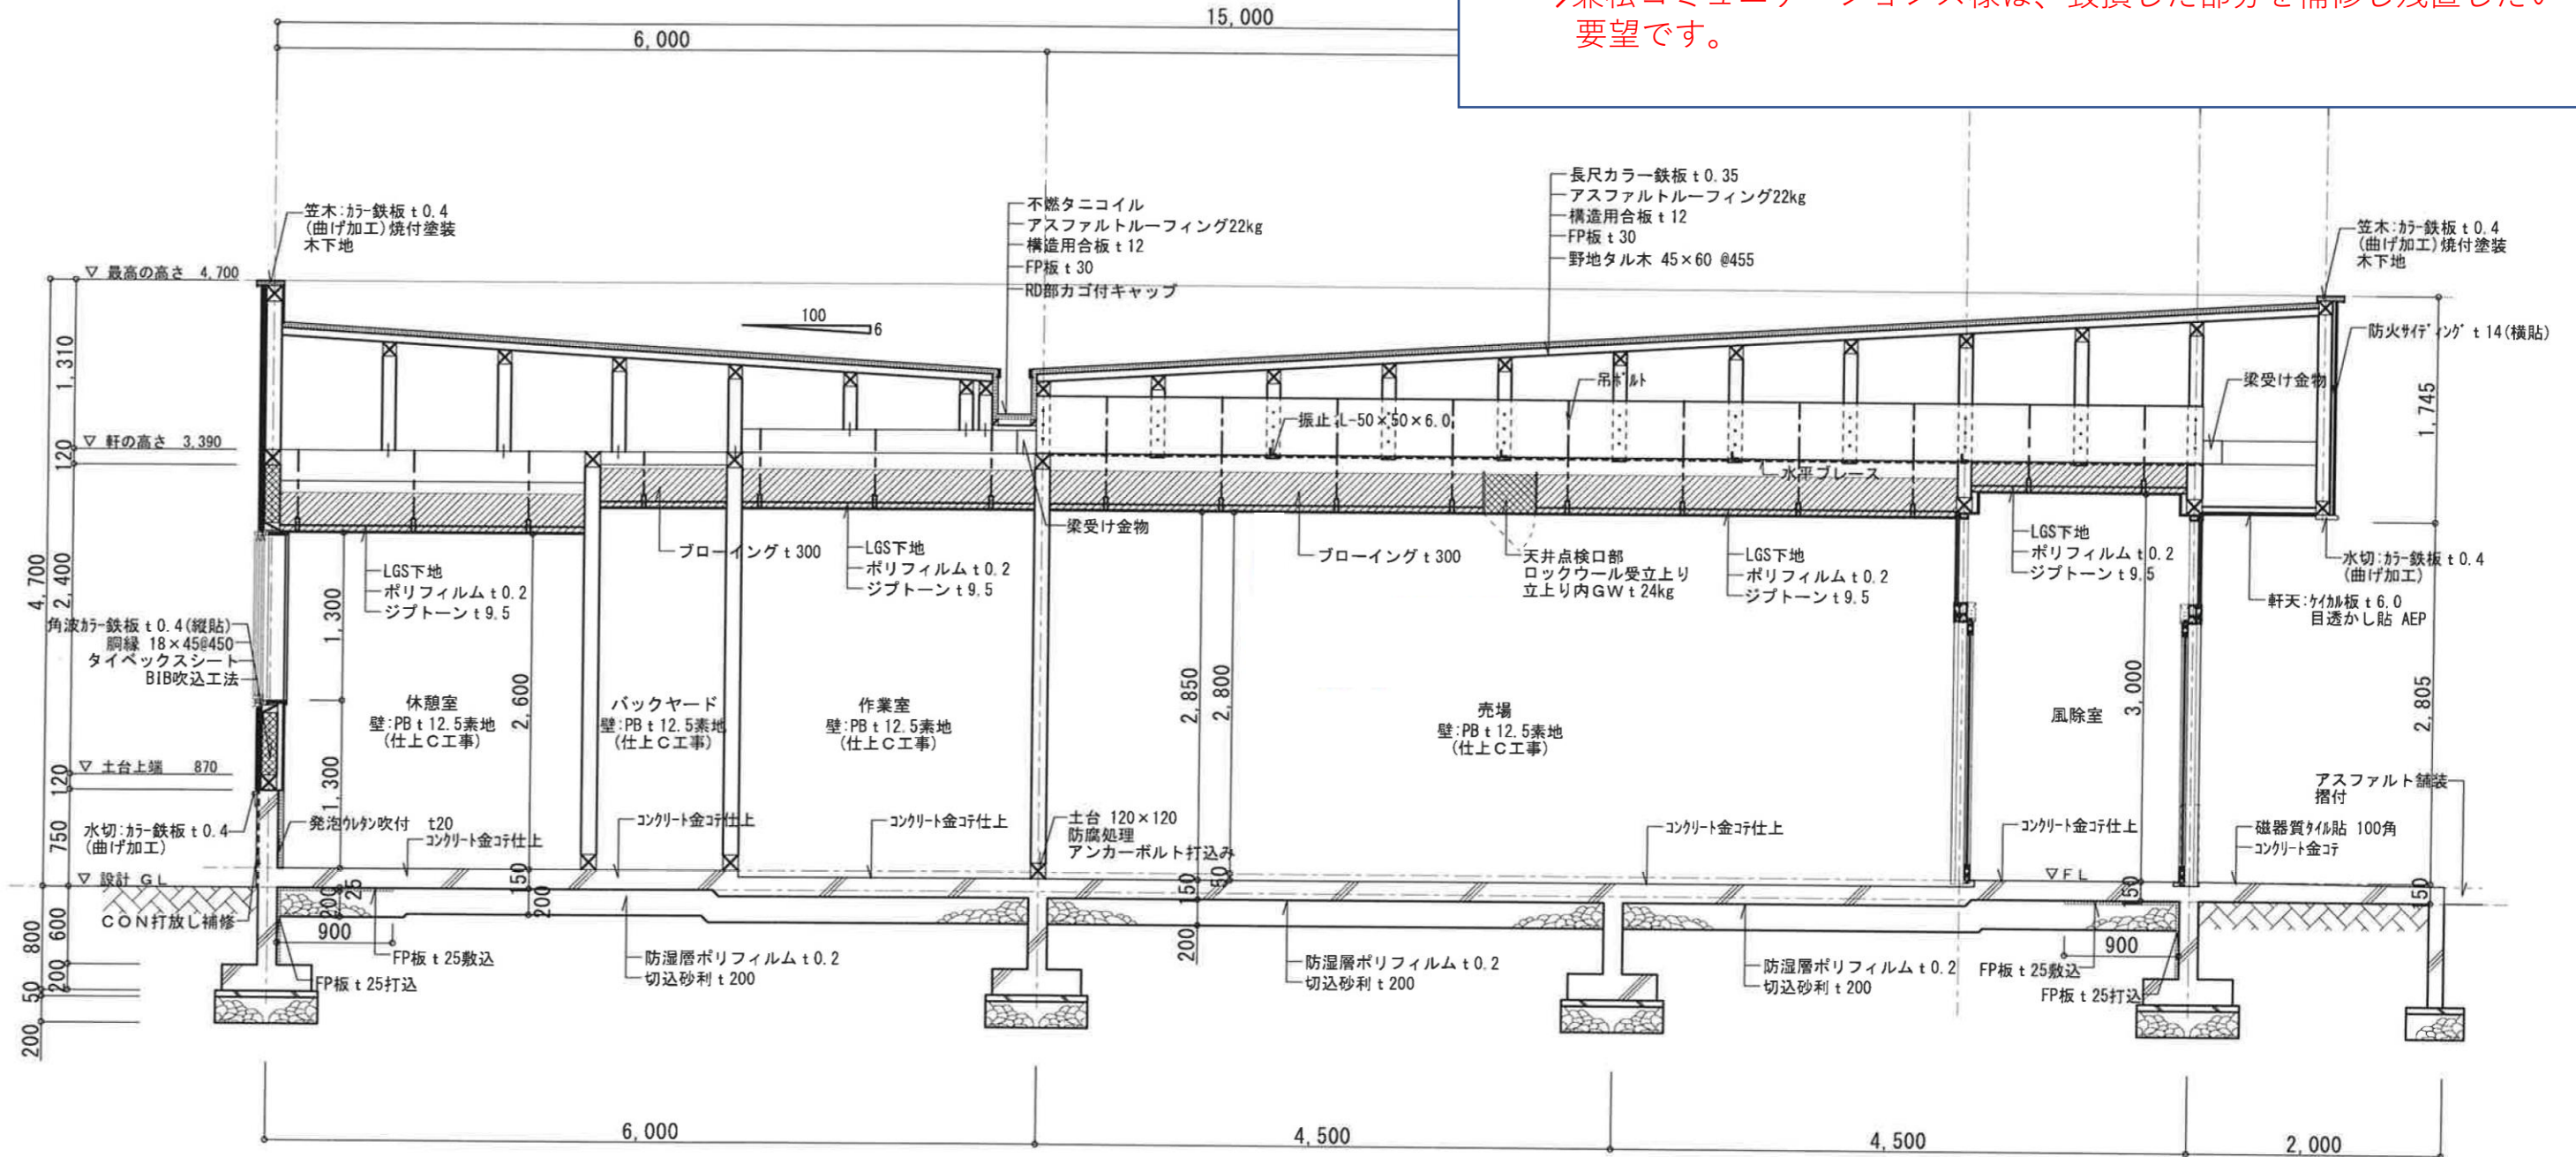

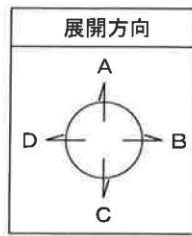

特記事項
1. ハーティートイレ天井は電話教室の排煙確保のため斜線部を二重天井とする
2. RDヒーター工事は設備工事とする
3. 給気レジスター工事は建築工事とする
4. 点線表記部の間仕切壁・柱・内部建具等については別途工事

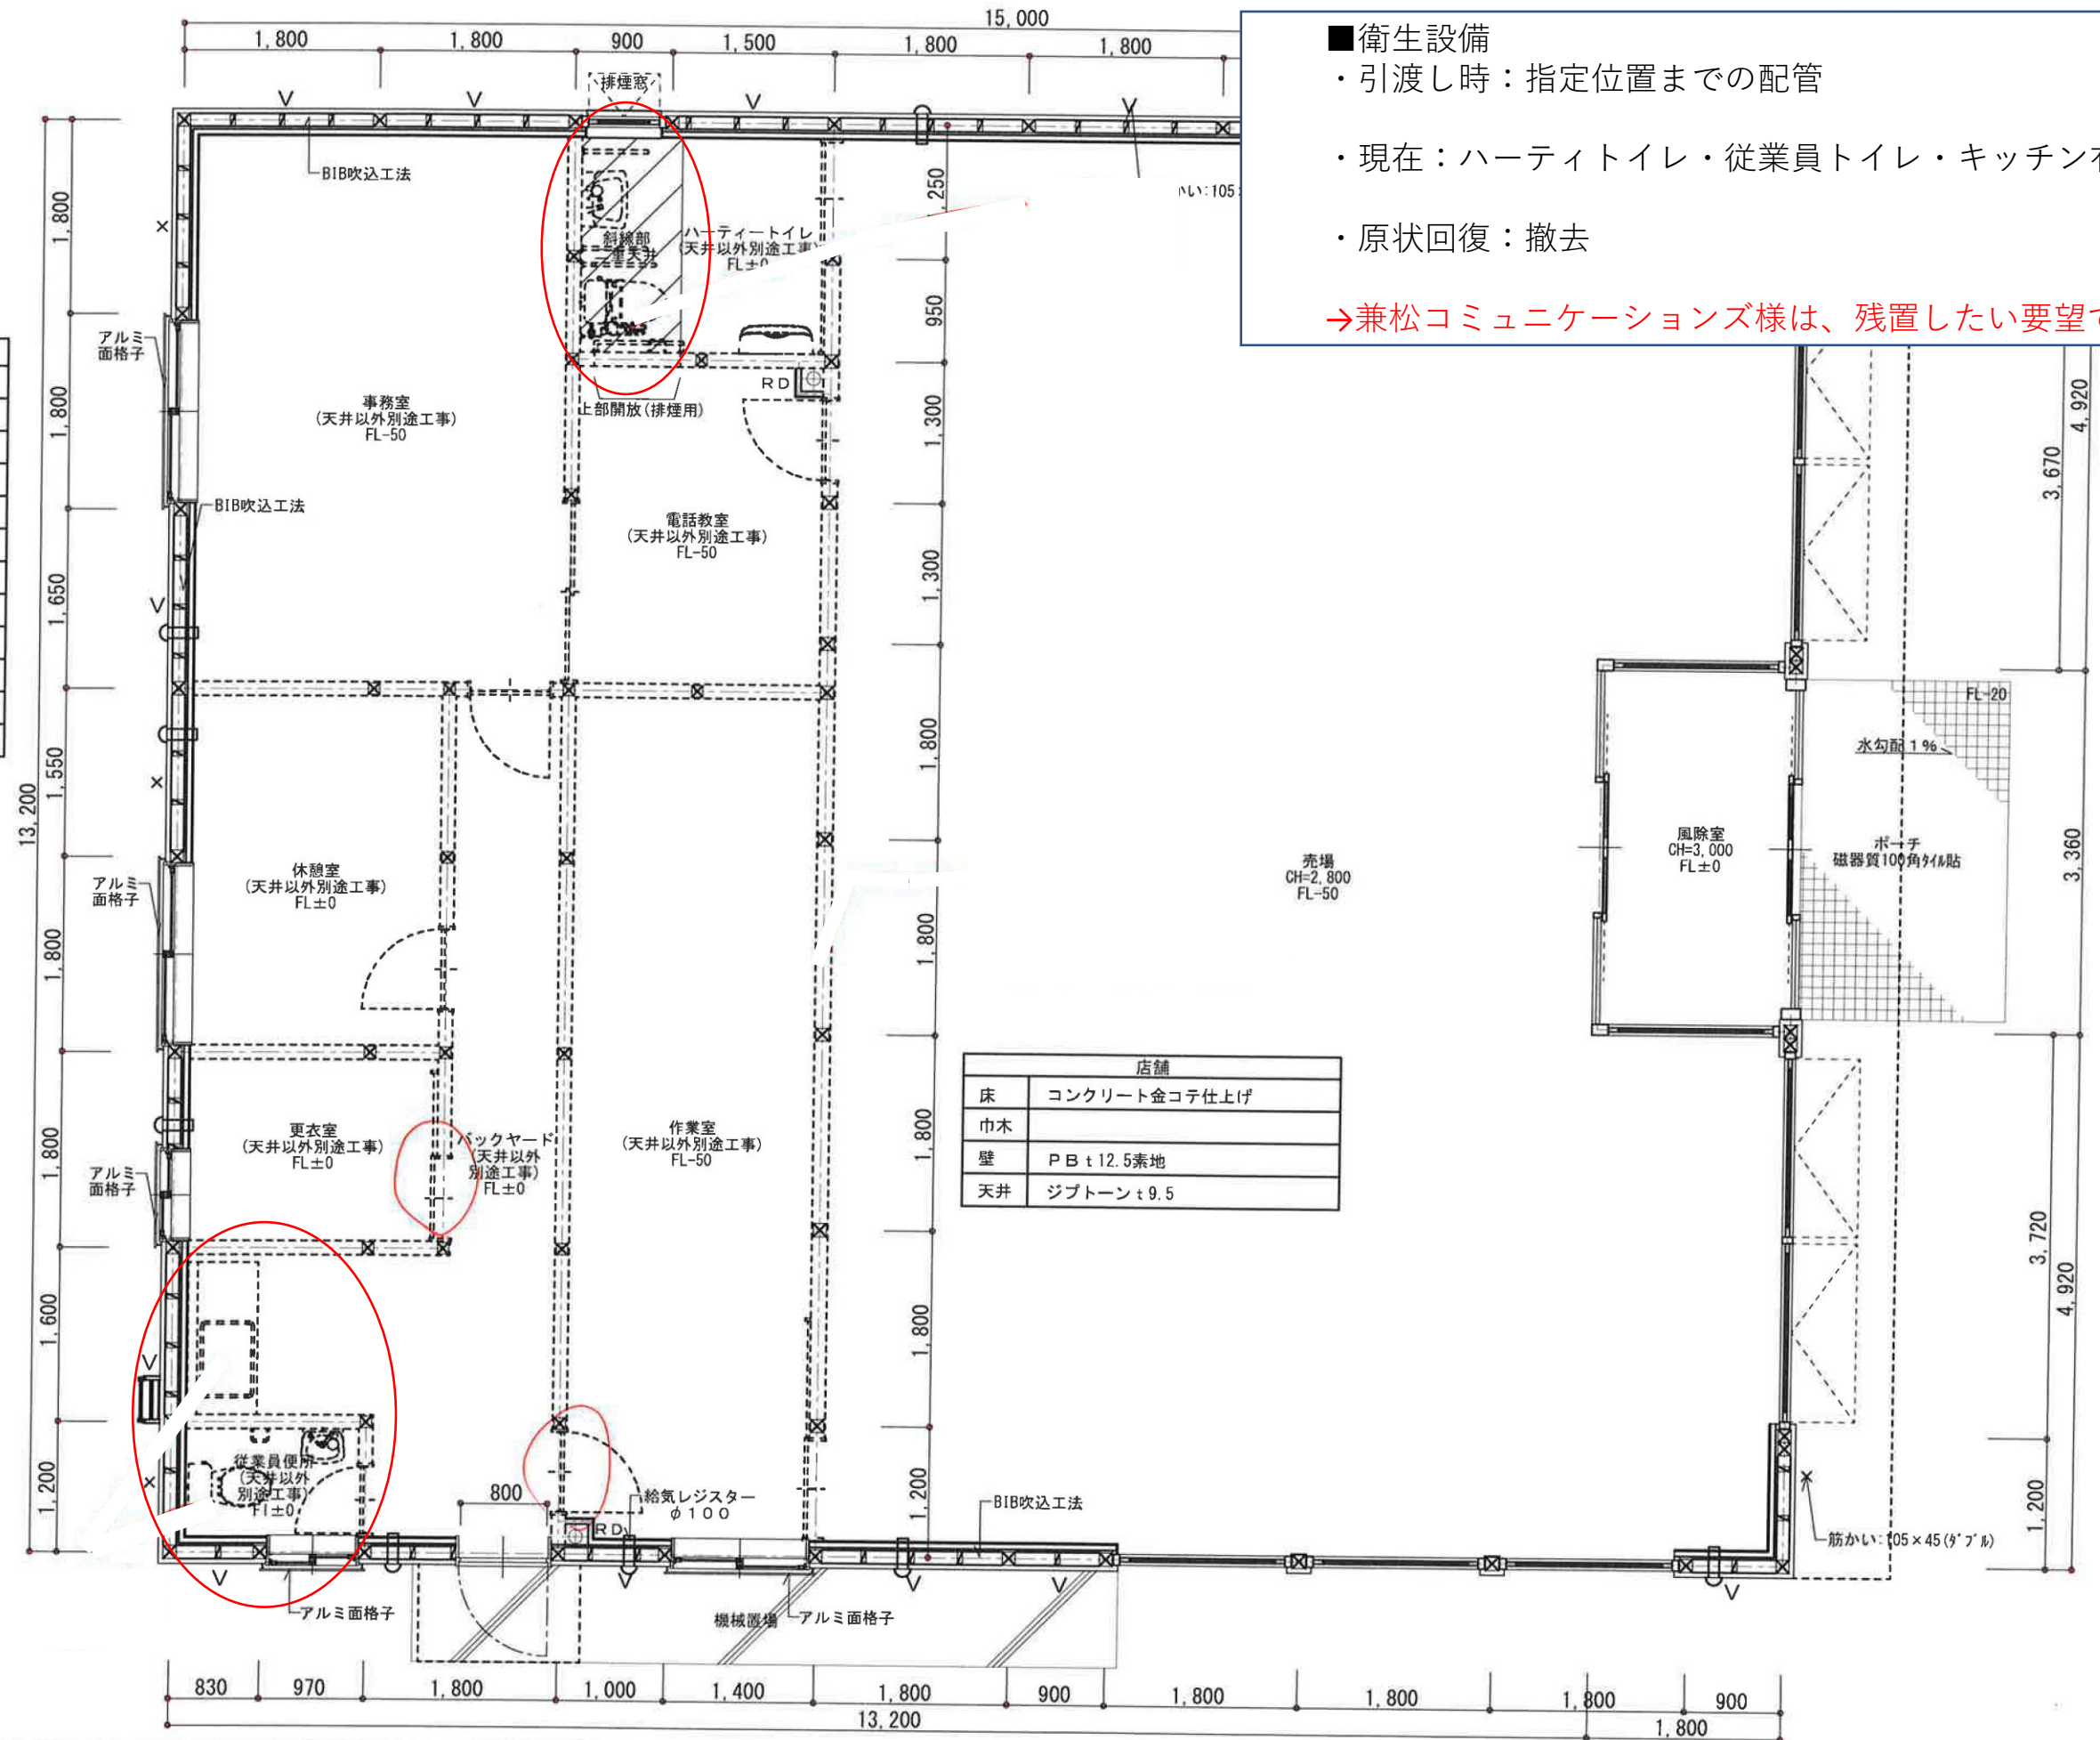

- 衛生設備
- ・引渡し時：指定位置までの配管
 - ・現在：ハーティートイレ・従業員トイレ・キッチン有
 - ・原状回復：撤去
- 兼松コミュニケーションズ様は、残置したい要望です。



●SUBJECT.

ドコモショップ
旭川カムイ店

■照明・換気・空調・消防設備

- ・引渡し時：①照明 幹線引込み
分電盤設置まで
- ②換気 間仕切りなし区画で
の法定分を設置
- ③空調 なし
- ④消防 間仕切りなし区画で
の法定分を設置

- ・現在：①照明 ベースライト他26台照明有
- ②換気 間仕切り設置による分を増設
- ③冷暖房 6台有
- ④消防 間仕切り設置による分を増設


- ・原状回復：①照明 照明・配線・
コンセント・ブレーカー
撤去
- ②換気 間仕切りなし区画で
の法定分以外を撤去
- ③冷暖房 撤去
- ④消防 間仕切りなし区画で
の法定分以外を撤去

→兼松コミュニケーションズ様は、②～④（換
気・冷暖房・消防）を残置したい要望です。

alles
alles co.,ltd
Sapporo-city Japan

●No.

	 Cチャンネル取付形	LEDベースライト530角 EL-SC8010N/4 5000K 8220lm 51.8W 30台
		LEDダウンライト150φ EL-D04/3(151NM) 5000K 1580lm 12W 1台
		LED軒下用ダウンライト150φ EL-WD01/3(201NM) 5000K 1940lm 15.1W ※器具交換表記は 取付穴を再利用 11台
	 金肉棒タイプ 電球色(2700K)換燈時 (LDA8L-G-E17/60/S)	多目的ブラケット (ミラー灯) EL-VE1713C ランプ: LDA8L-G-E17/60/S 2700K 760lm 7.6W 1台
		スポットライト (配線ダクト用) EL-S1522W/W 4000K 30度 1560lm 14.3W 13台

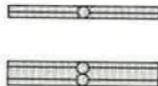	既存品 移設再利用
	既存品 移設再利用
	既存のまま
	既存のまま

●SUBJECT.

ドコモショップ
旭川カムイ店

●TITLE.

照明器具リスト

●SCALE.

NON (A3)

●DATE

2019/01/28


●図面変更

区 画

売場 販売室・多目的WC・教室含む	153.12㎡ / 46.25坪 CH=2800
バックヤード	47.52㎡ / 14.35坪 CH=2800
計	200.64㎡ / 60.6坪

alles
alles co.,ltd
Sapporo-city Japan



●No.

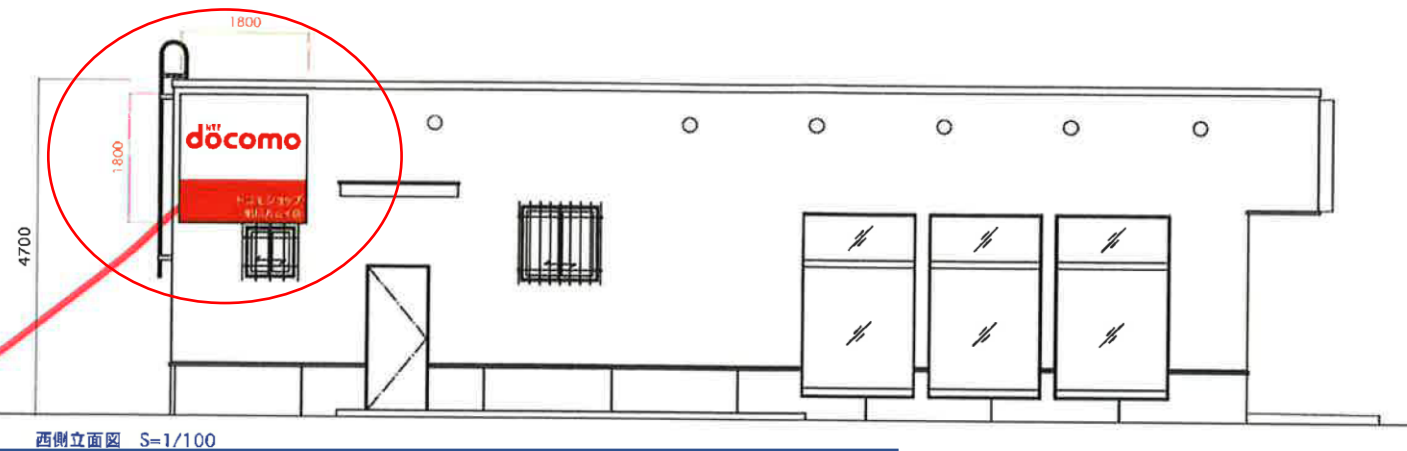


■看板工事

- ・引渡し時：なし
- ・現在：内照式照明（3ヶ所）有
- ・原状回復：撤去＋壁面の補修

→兼松コミュニケーションズ様は、面板（FFシート）を白地にし残置したい要望です。

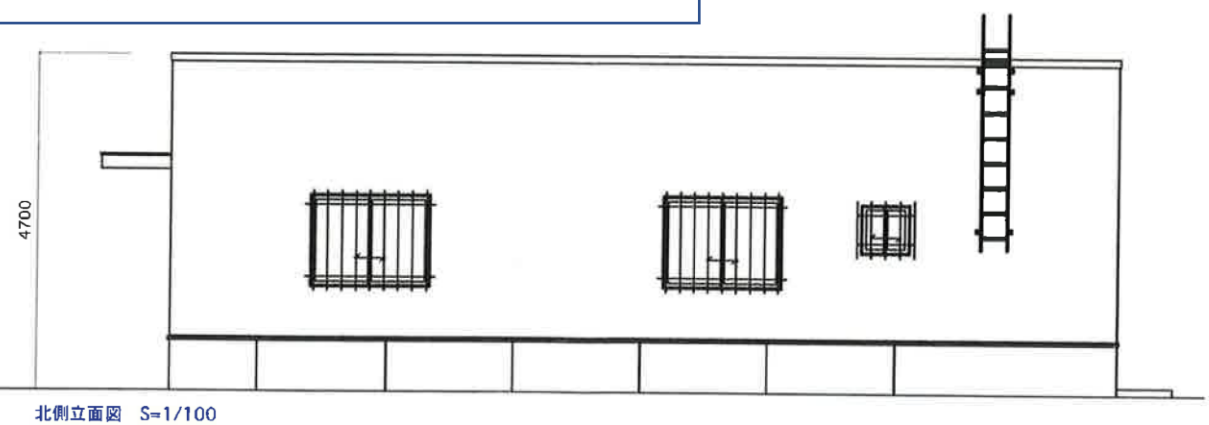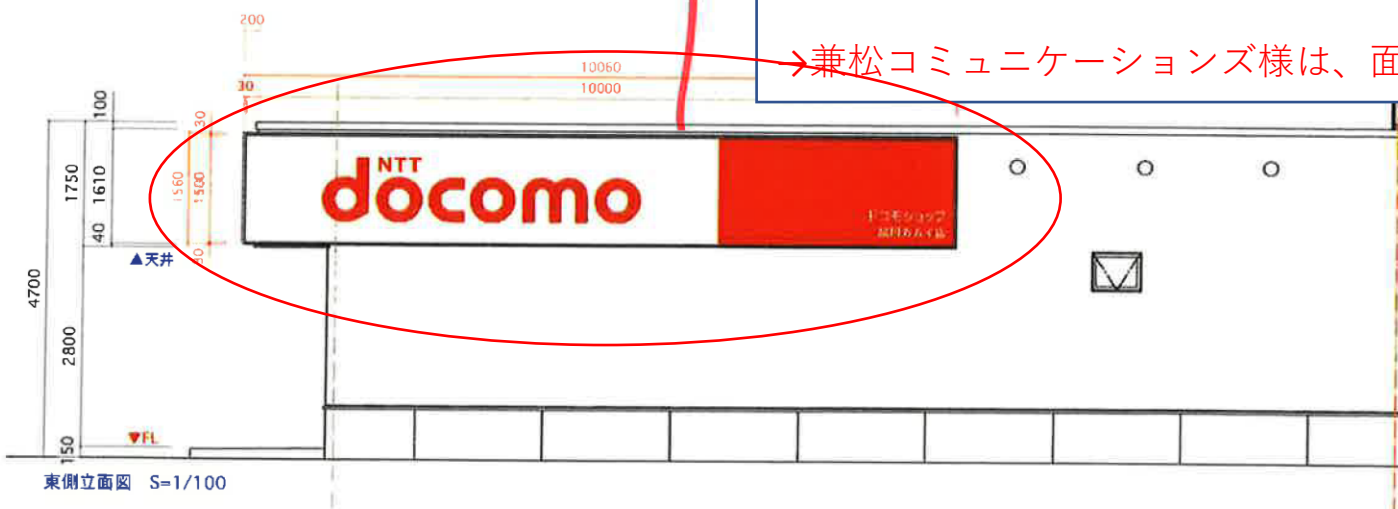

TITLE ドコモショップ旭川カムイ店	DATE 2010.11.15
立面図	SCALE 1/100
兼松コミュニケーションズ 株式会社	NO. 04

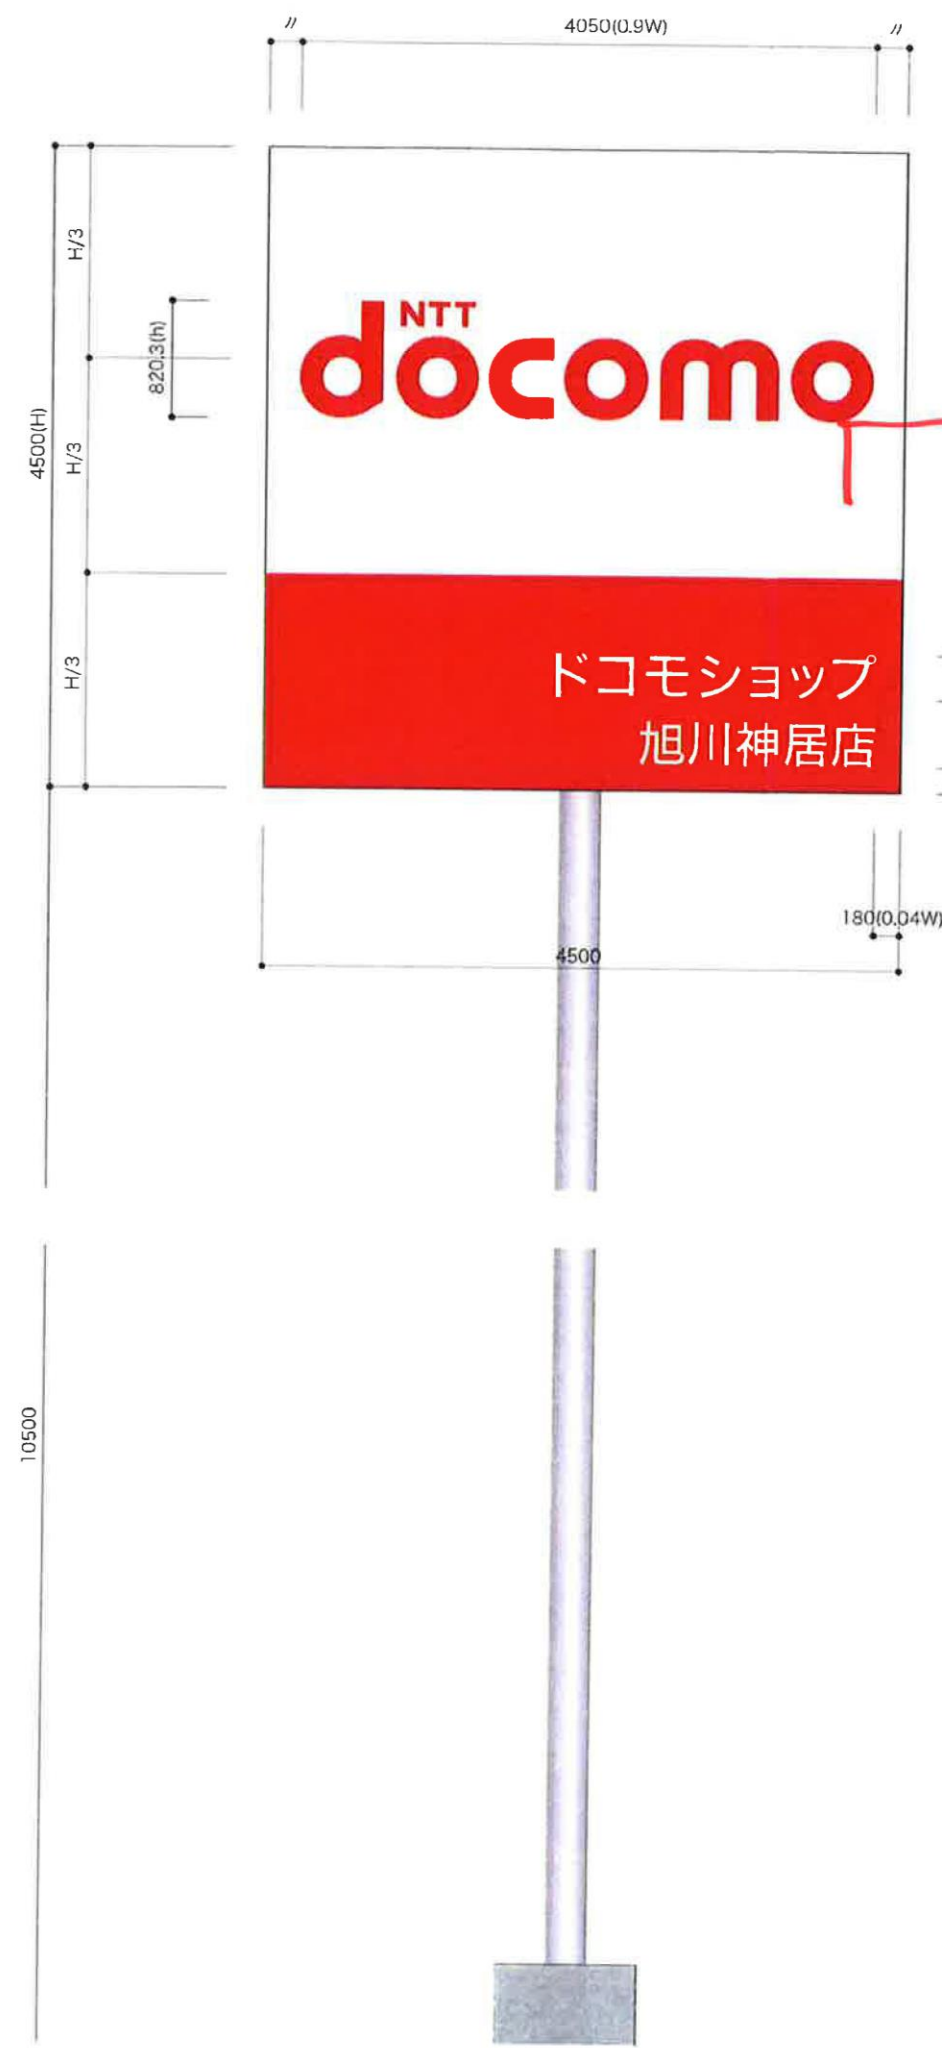

SI マニュアル〈基本サイン〉
縦型-1
『02-06』左記の寸法比率

■看板工事

- ・引渡し時：基礎工事（電源供給空配管含む）まで
- ・現在：ポール看板（内照式）
- ・原状回復：基礎以外撤去

→兼松コミュニケーションズ様は、面板（FFシート）を白地にし残置したい要望です。
（以前に残置で了承をいただいております）

ベース：ポール看板（電飾/確認）
サイン：FFシート（両面）
文 字：指定書体

TITLE ドコモショップ旭川神居店	DATE 2010.10.25
ポールサイン	SCALE 1/50
兼松コミュニケーションズ 株式会社	NO. S-03